常陸大宮市文化センター大ホール舞台平面図（S ： 1/100）

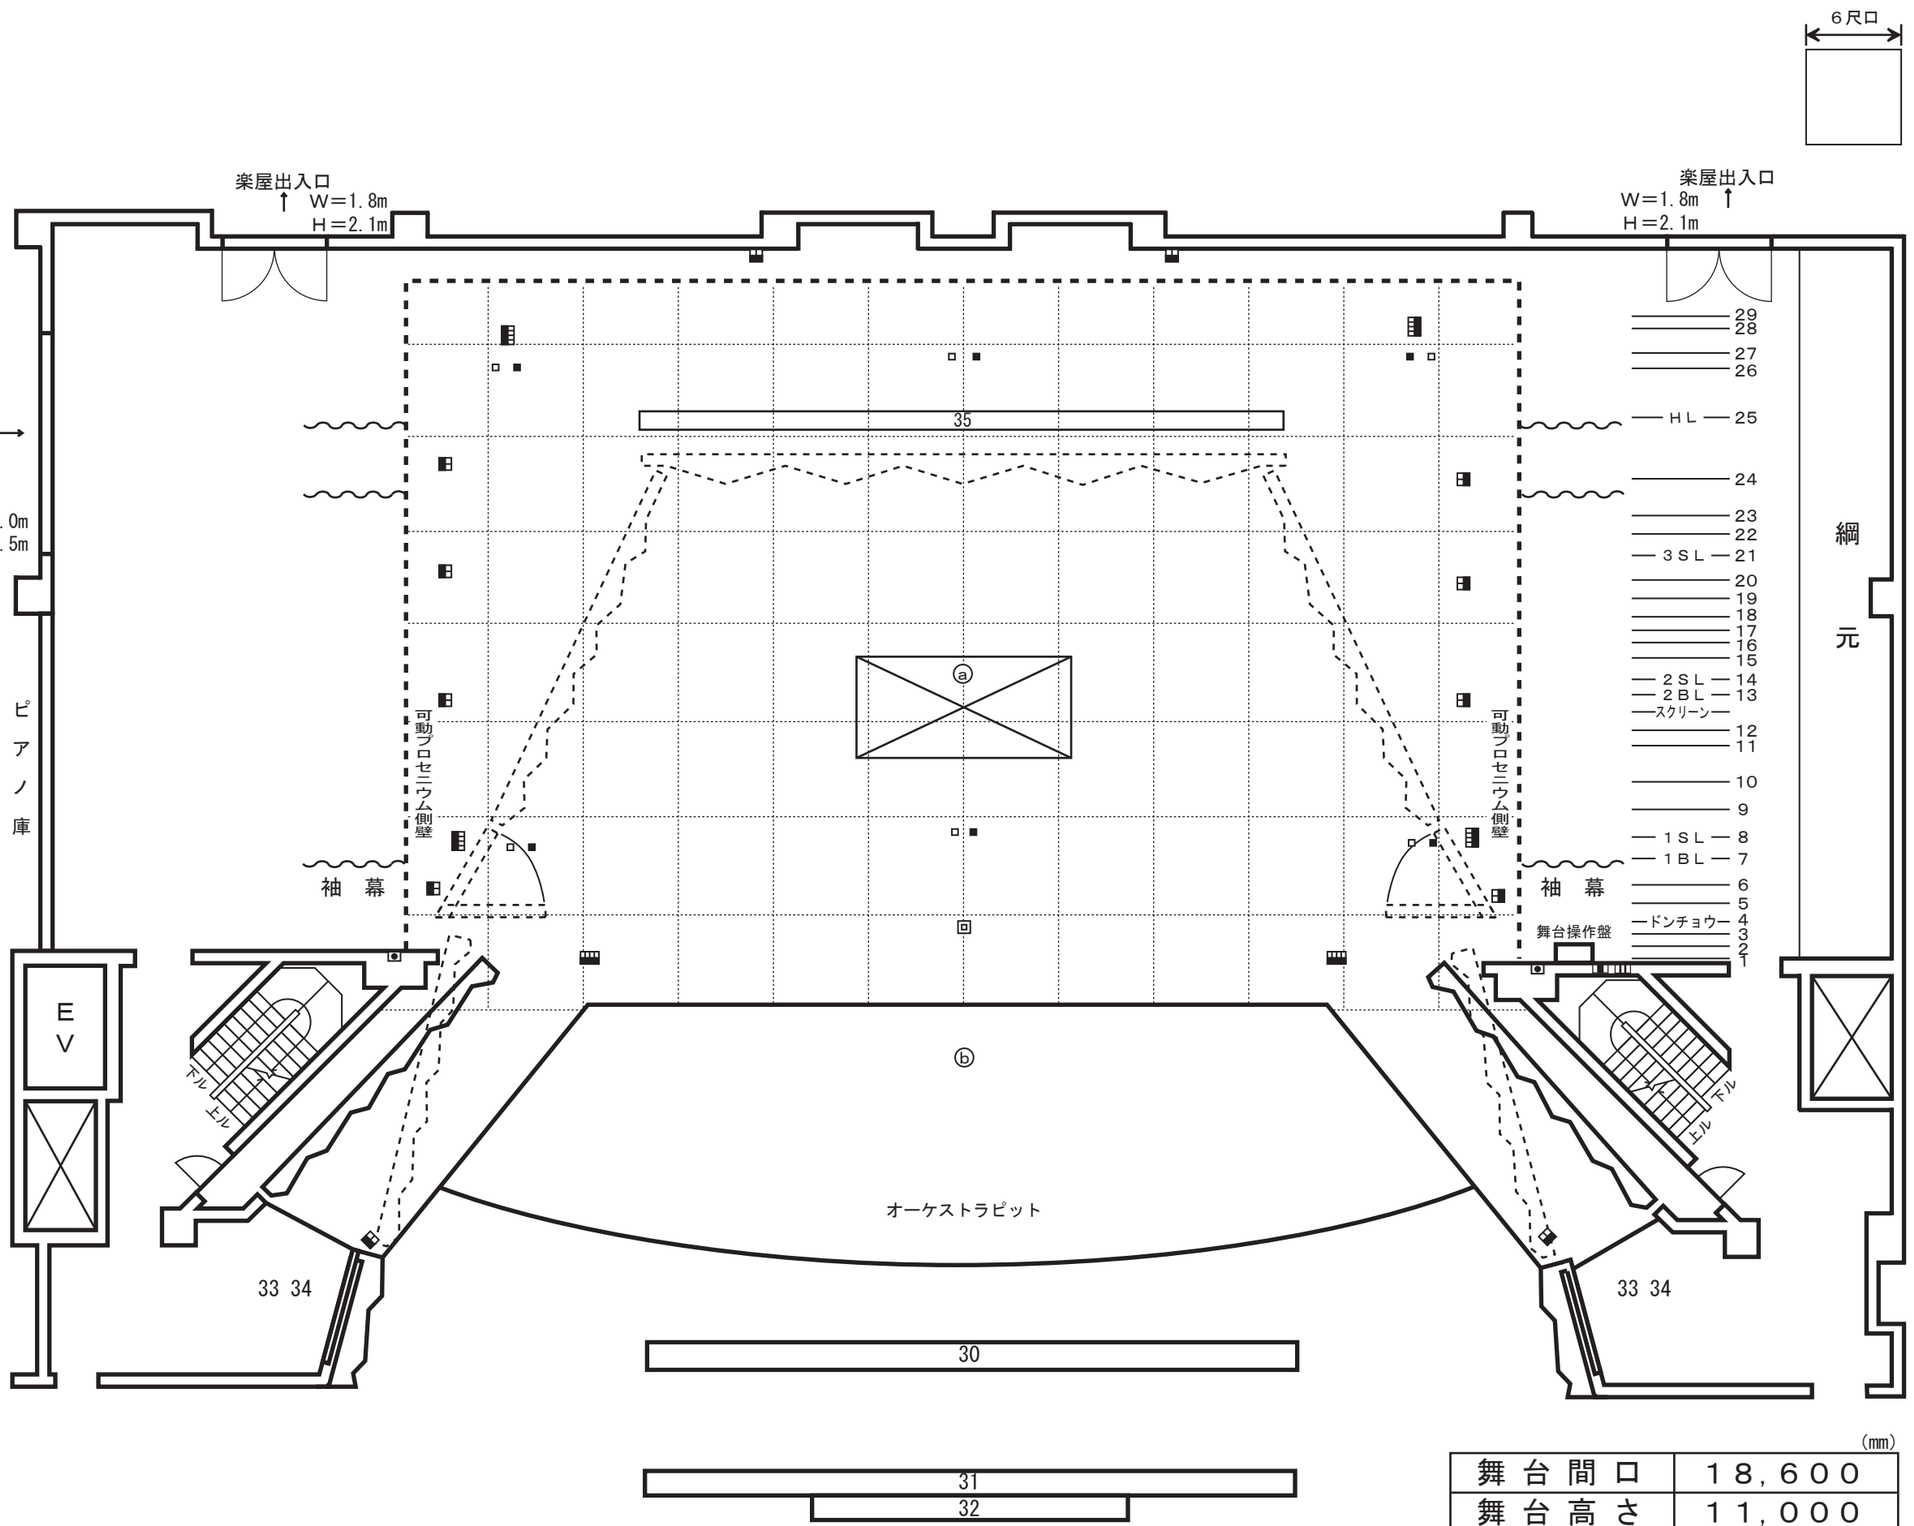

(mm)

舞台間口	18,600
舞台高さ	11,000
舞台奥行	12,850
舞台大引天端	21,000

	仮設電源板	AC3φ4W 200AC 60A	
	動力電源板・	AC3φ3W 200V 100A	
	照明用コンセント・	C型 30A 8口	
	マイクコンセント		
	エレベーターマイクロホン		
	スピーカーコンセント		
	舞台袖トーメンタルコンセント	舞台FL+3000,3750,4500,5250,6000,6750	
ⓐ	小 迫	4m×1.8m,43秒	
ⓑ	オーケストラピット	巾4.5m,長弦19.6m	
35	ロアーホリゾントライト	300W×72灯,4色,8回路	
34	３階フロントライト	上手・下手各1KW×9台 3回路	
33	２階フロントライト	上手・下手各1KW×6台 2回路	
32	ピンスポットライト	2KWｸｾﾉﾝﾋﾟﾝｽﾎﾟｯﾄ2台	
31	第２シーリングライト	1.5KW×16灯 8回路	
30	第１シーリングライト	1KW×32灯 16回路	
29	ホリゾント幕・	・ ・	手動
28	大黒幕		手動
27	バトン１３		手動
26	バトン１２・・	・ ・	手動
25	アッパーホリゾントライト	500W×72灯,4色,8回路	電動
24	正面音響反射板・	・ ・	電動
23	一文字幕・ ・	バトン11・	手動
22	バトン１０・・	松羽目・	手動
21	第３サスペンションライト	30A 12回路・	電動
20	バトン９・ ・	・ ・	手動
19	バトン８・ ・	・ ・	手動
18	第２引割幕・・	・ ・	手動
17	一文字幕・ ・	バトン7・	手動
16	バトン６・ ・	・ ・	手動
15	バトン５・ ・	・ ・	手動
14	第２サスペンションライト	30A 16回路・	電動
13	第２ﾎﾞｰﾀﾞｰﾗｲﾄ・ｽｸﾘｰﾝ	200W×81灯,4色,8回路,切替ｺﾝｾﾝﾄ付	電動
12	第１引割幕・・	・ ・	手動
11	一文字幕・ ・	バトン4・	手動
10	天井音響反射板・	・ ・	電動
9	バトン３・ ・	・ ・	手動
8	第１サスペンションライト	30A 16回路・	電動
7	第１ボーダーライト・一文字幕	200W×81灯,4色,8回路,切替ｺﾝｾﾝﾄ付	手動
6	暗転幕・ ・	バトン2・	手動
5	絞り緞帳・ ・	定速20秒・	電動
4	緞帳・・ ・	定速12秒・	電動
3	バトン１・ ・	・ ・	手動
2	防火戸（後）・	・ ・	電動
1	防火戸（前）・	プロセニアムアーチ	電動