

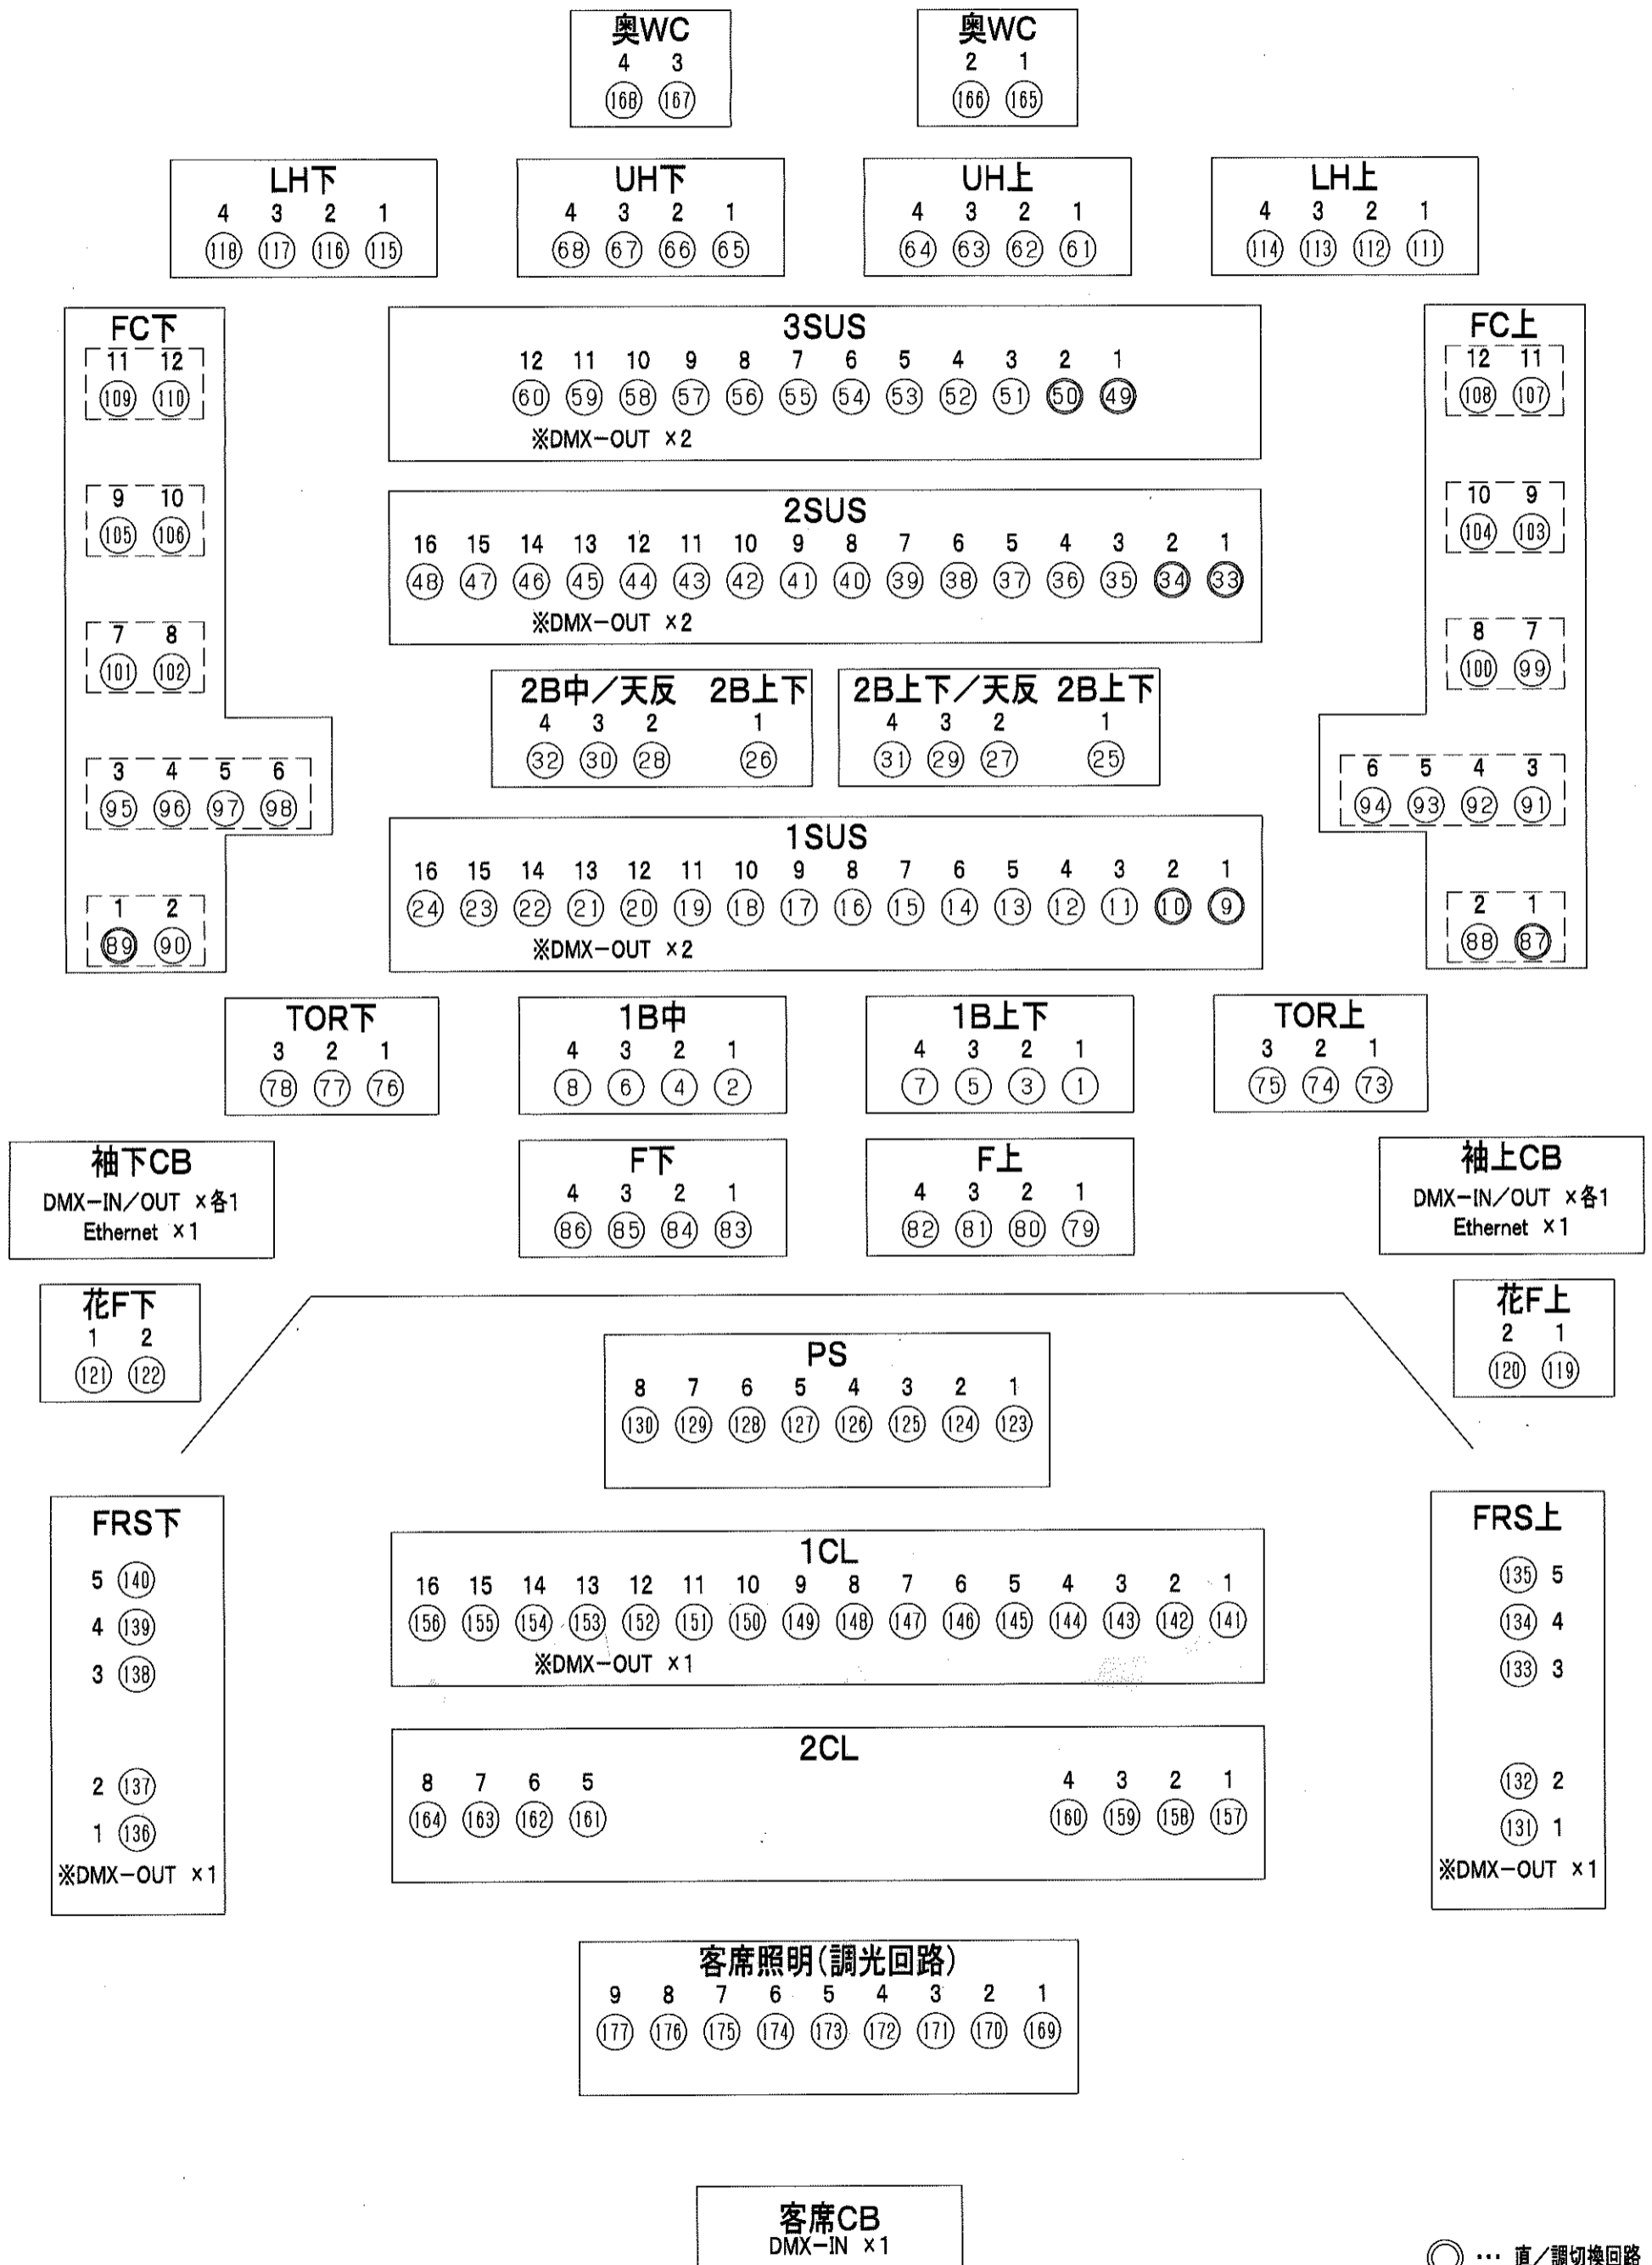
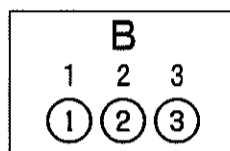





# 常陸大宮市文化センター大ホール 調光回路番号図

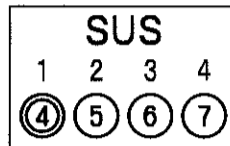



# 常陸大宮文化センター小ホール 調光回路番号図

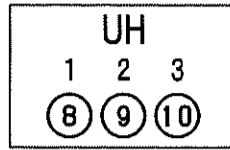

※FCは上下バラ回路

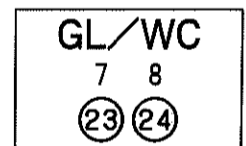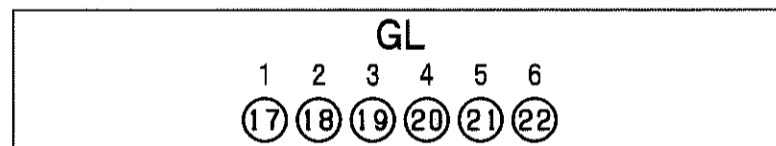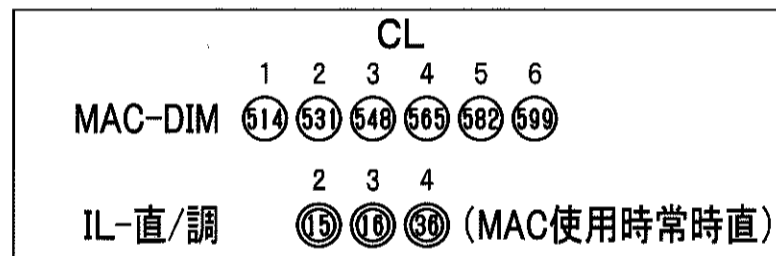

※GL/WCはバラ回路

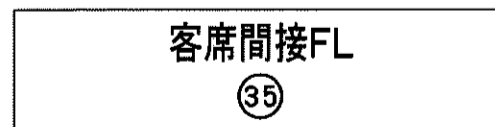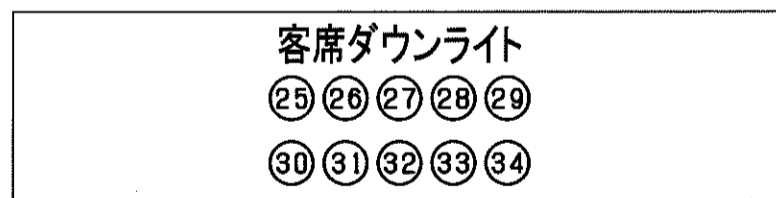

○ … 直/調切換回路